


BŪVES NOVIETNES SHĒMA

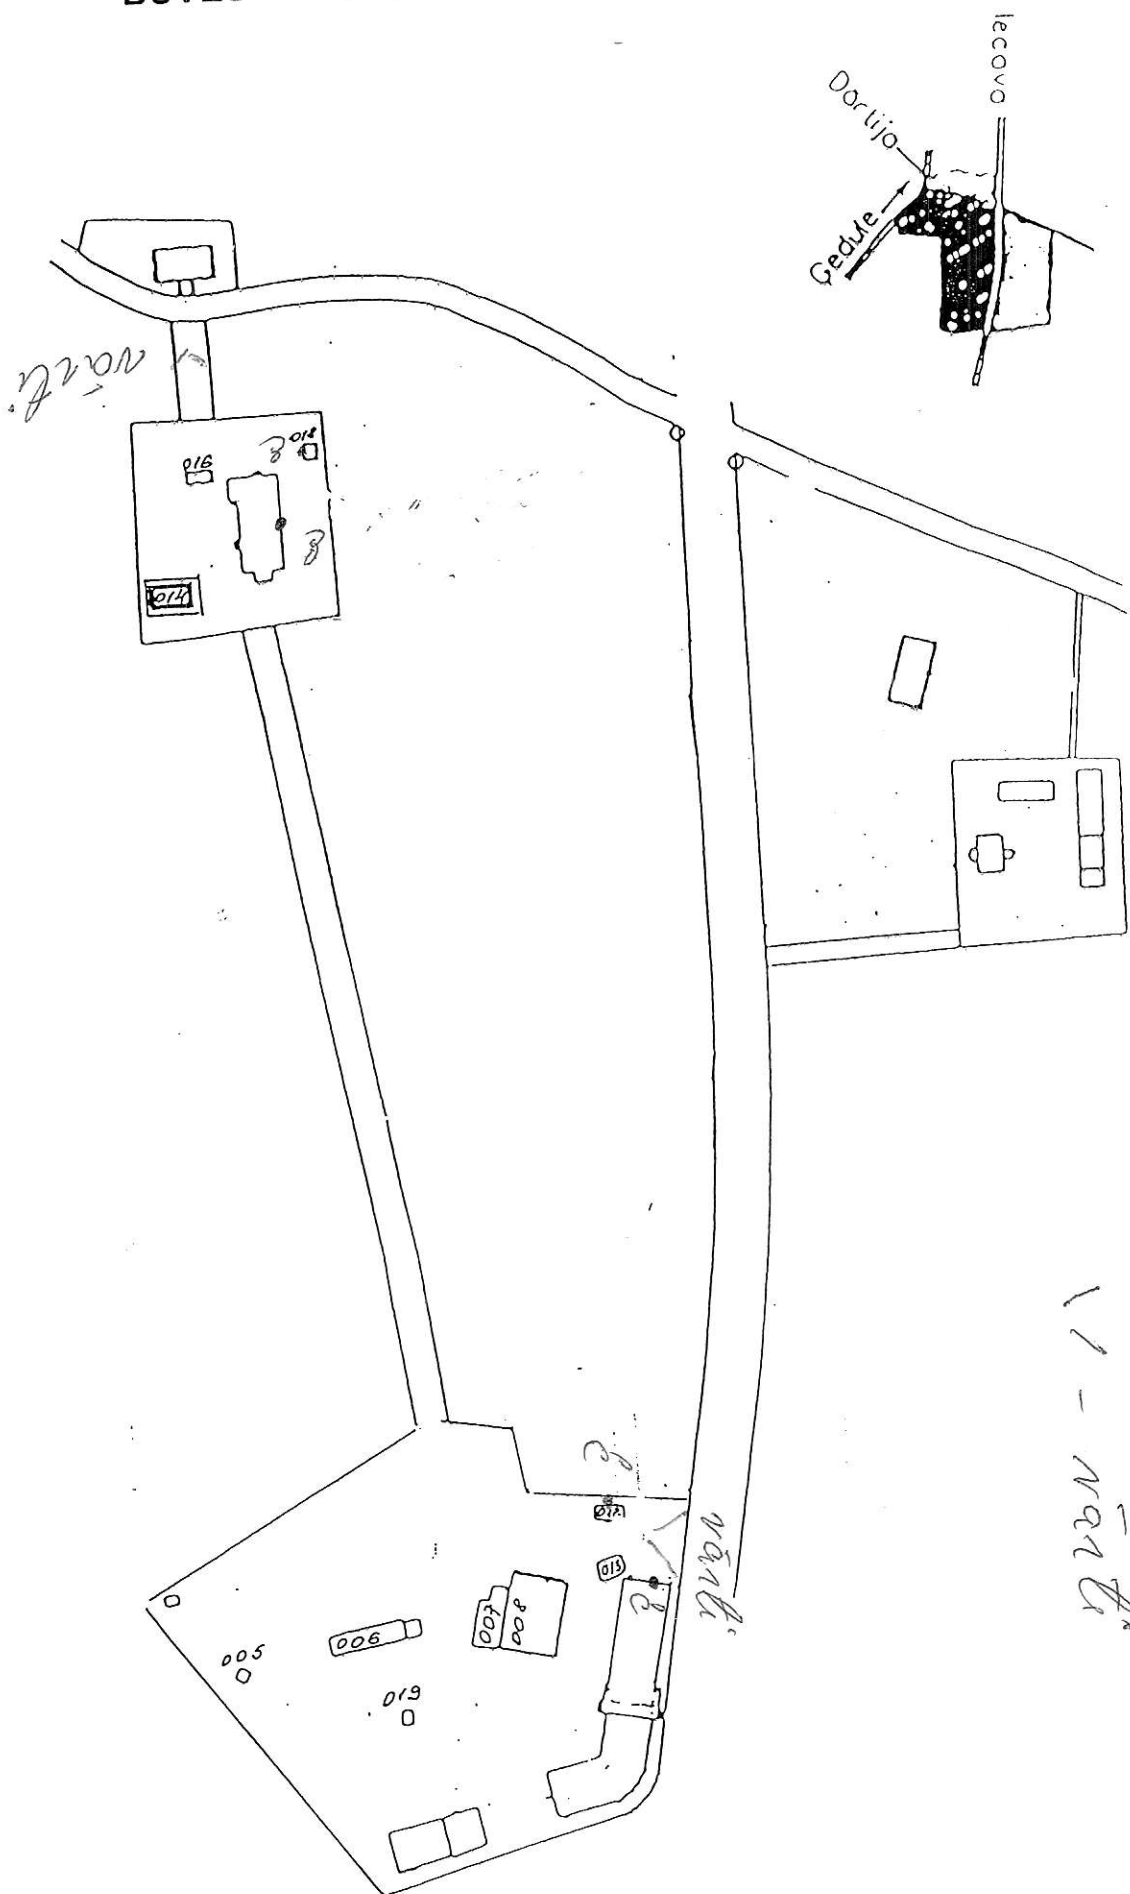

0 - Elar tūlka
11 - nārti