


vārtus
nevar
redzēt
ARAMZEME

PIEŅĒMTIE APZĪMĒJUMI


Nr.	Apzīmējums	Nosaukums
1.	— Ū —	Ūdensvadi
2.	— K —	Kanalizācijas tīkli

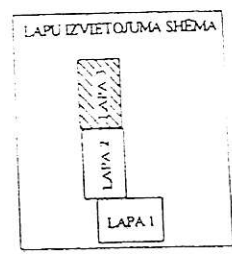

AUGĻU DĀRZS

LAPA 2


Pasūtītājs: SSAC "Iecava"		Objekts: SSAC "Iecava"		Tehniskā pase		
		ūdensapgādes un kanalizācijas sistēmas		Lapa	Lapas	Mērogs
Izstrādāja	E. Abacis	2003	Ģenplāns ar ūdensapgādes un kanalizācijas tīkliem	3	3	1:500
Pārbaudīja	A. Zabeļins	2003		Izstrādātājs: z/s "Ceplēni" Sertif. Nr. 818		

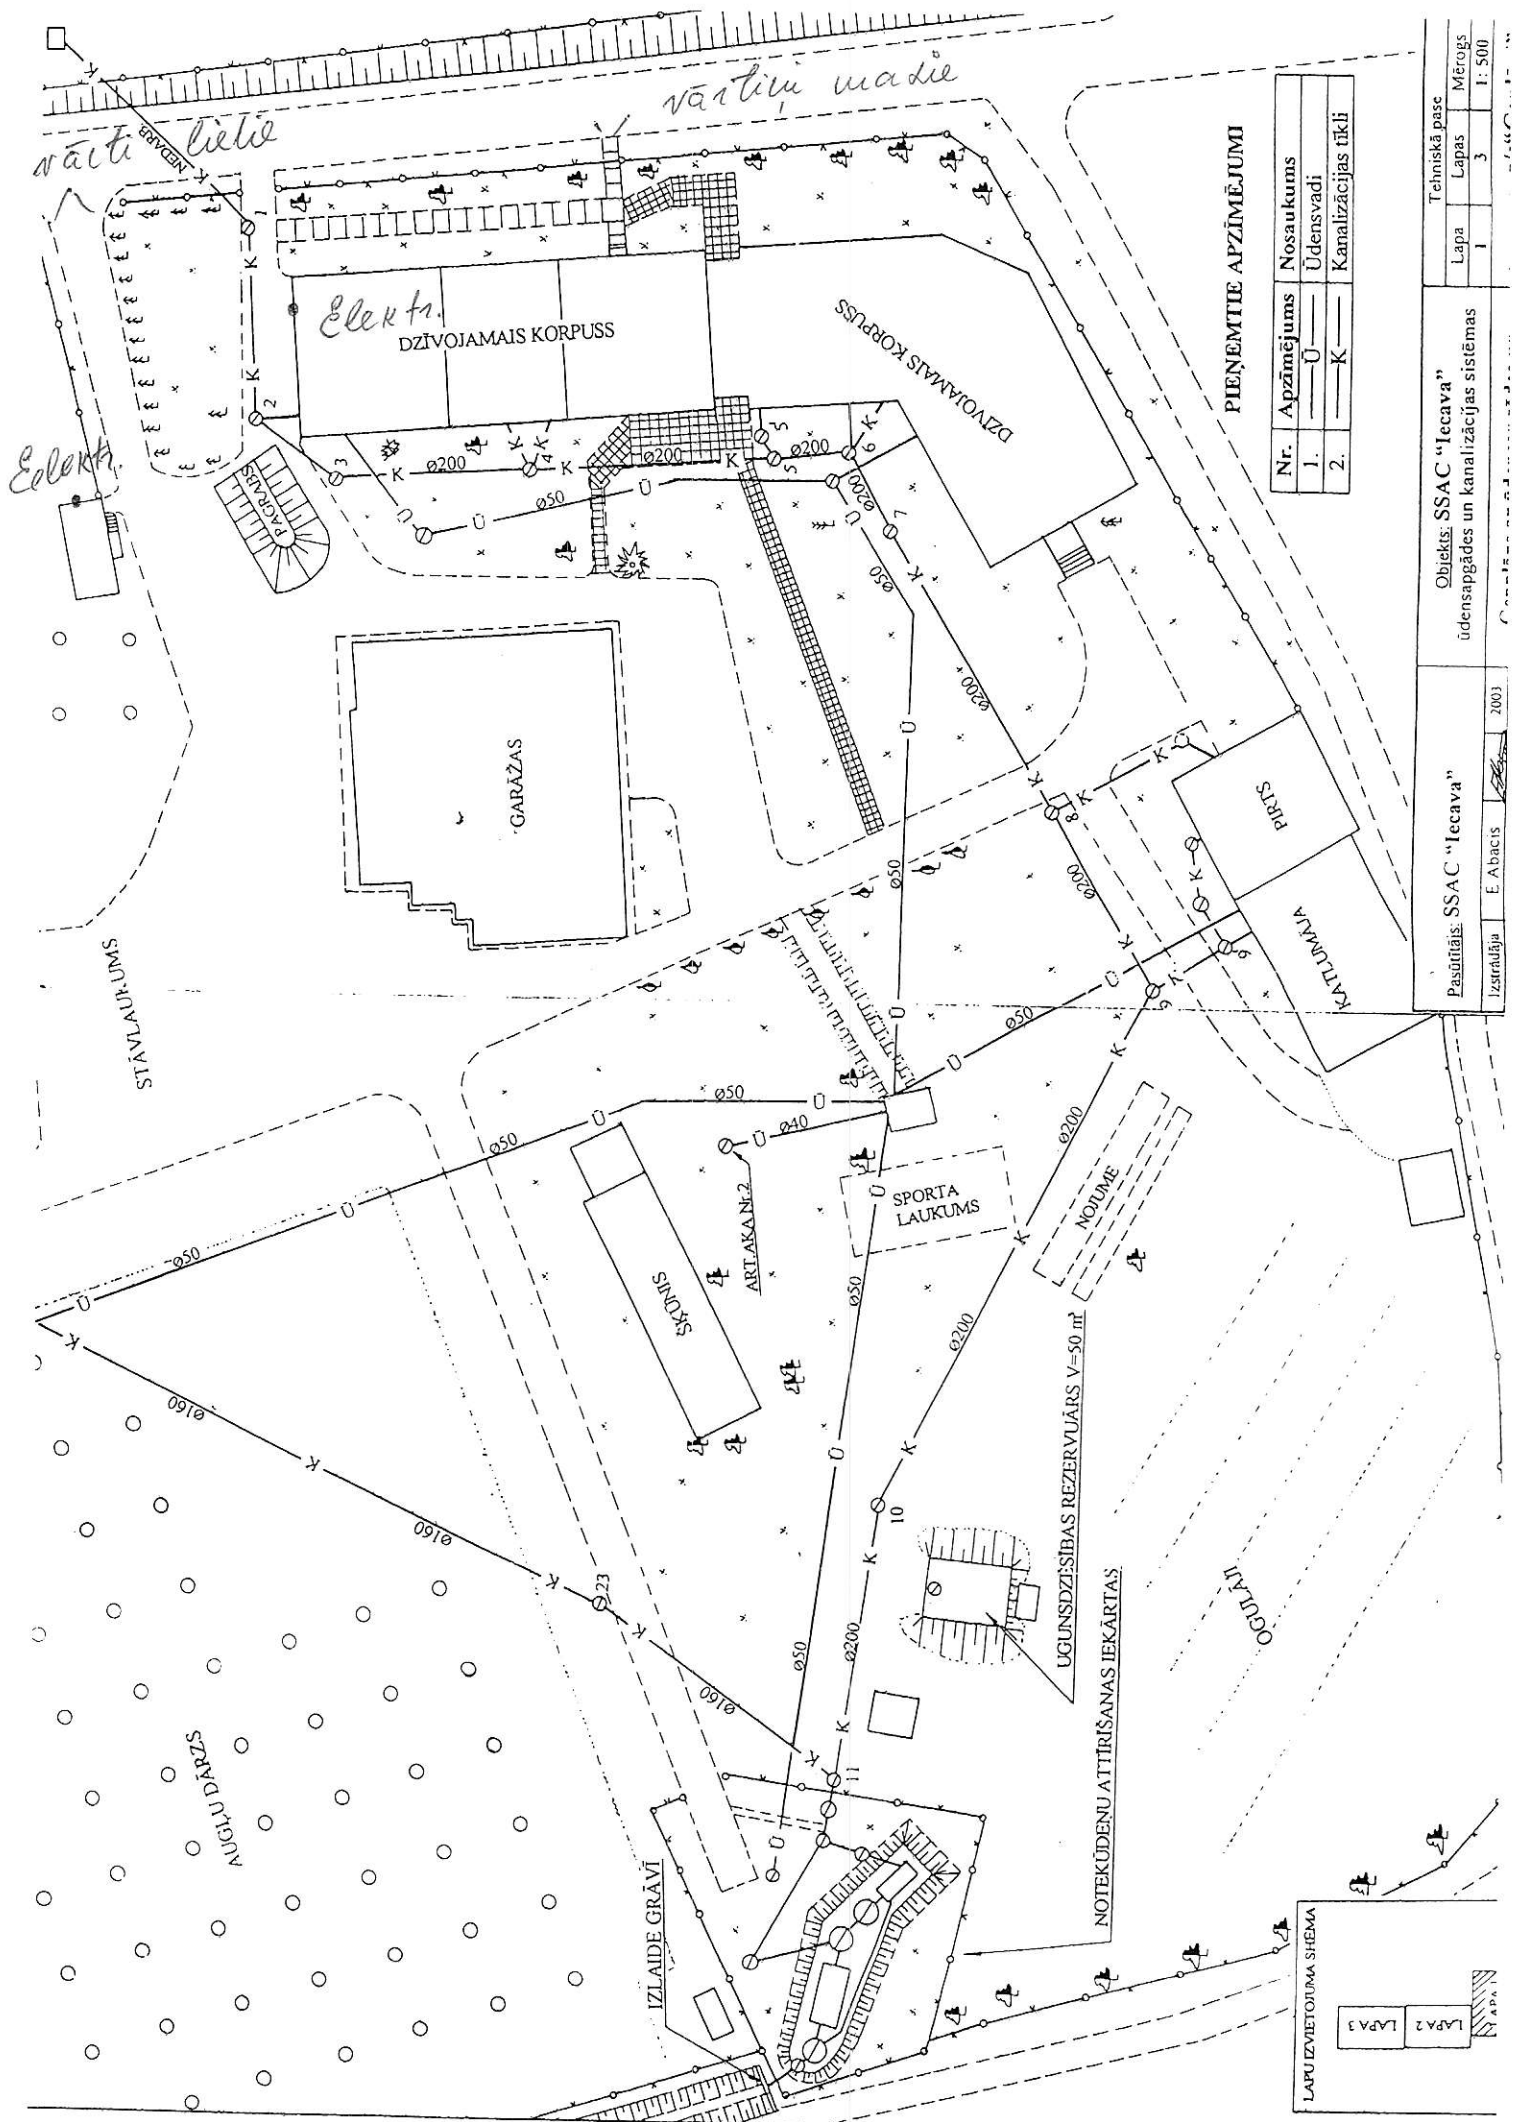

PIEŅĒMTIE APZĪMĒJUMI

Nr.	Apzīmējums	Nosaukums
1.	— U —	Ūdensvadi
2.	— K —	Kanalizācijas tīkli

Pasūtītājs: SSAC "Iecava"		Objekts: SSAC "Iecava"		Tehniskā pase	
Izstrādāja: E. Abacis		ūdensapgādes un kanalizācijas sistēmas		Lapa	Mērogs
2003				1	3
					1:500

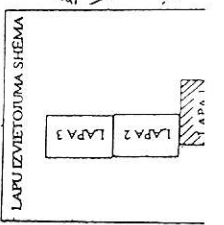

NOTEKŪDĒNU ATTIRŠANAS IEKĀRTĀS

ŪDENSĪSĪBAS REZERVUĀRS V=50 m³

SPORTA LAUKUMS

IZLAIDE GRĀVĪ

Augļu dārzs

SVAITLĀTĀRĀJUMS

Elekta. DZĪVOJAMĀIS KORPUSS

DZĪVOJAMĀIS KORPUSS

GARĀŽAS

KATTĪMĻA
PIĻS

ARTĀKA NE-2

SKŪNS

vārtu liete

vārtu mašīna