
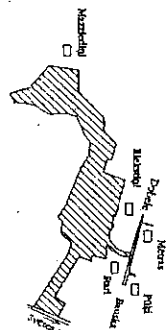


1.	Zemes gabala Nr.	
87	Kopplauba, ha	
09	Lauks, izm. zemes	EI šķaibe
-	Aramzeme	
08	Augļu dārzi	
-	Flavas	
01	Garības	
-	Nosusināta	
27	Zem ēkām un pagalmiem	
50	Meži	
-	Krūmāji	
01	Pārējās zemes	EI šķaibe
-	Purvi	
-	Zem ceļiem	
01	Zem ūdeņiem	
-	Citas zemes	

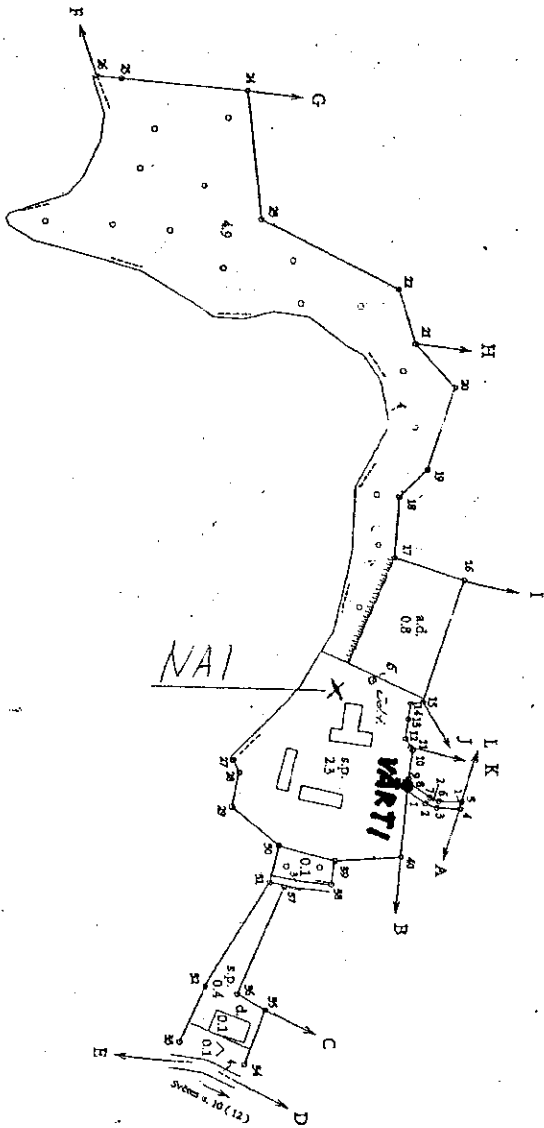

ZEMES GABALA IZVĒRTOJUMA
SHĒMA

ROBEŽU APRAKSTS

- No A līdz B Piemājas saimn. "Sīri" zeme
- No B līdz C Vīles pag. pašvaldības zeme
- No C līdz D Ziemeļkaļķu saimn. "Artonai" zeme
- No D līdz E Jelgavas Vismēģniecības zeme
- No E līdz F Sāimniecības "Mūruārdensdzimnāvas" zeme
- No F līdz G Ziemeļkaļķu saimn. "Ziedīni" zeme
- No G līdz H Ziemeļkaļķu saimn. "Sīdrāpjas" zeme
- No H līdz I Ziemeļkaļķu saimn. "Lauri" zeme
- No I līdz J Piemājas saimn. "Riekstiņi" zeme
- No J līdz K Zemes gabals "Ziedkalnes 2" zeme
- No K līdz L Zemes gabals "Ziedkalnes 1" zeme
- No L līdz A BO VAS "Latvijas Auroceļu direkcija" Jelgavas nodalījuma zeme


APROBEŽOJUMI

- 1 - Auroceļa "Dobele" - Bauska "60 m aizsargjosla 7 m - 0,04 ha
- 2 - Ceļa servītis - 6 m, 52 m - 0,03 ha
- 3 - Ceļa servītis - 6 m, 55 m - 0,03 ha
- 4 - Svētes upes 300 m aizsargjosla 1090 m - 8,7 ha
- 5 - aizsargjosla ap ūdensstorni - 0,1 ha

Kontakta fonktāms Nr. 6342
Ofis - Fono Nr. 3341 - 15
Nr. zemes ieraksta projekta 3 - 301

VĒD ZEMĀKĀRĀS REĢIONĀLĀS NODALĪBAS JELGAVAS PĪLĪBAS NEREKUSTAMĀ PĀŠDĒVA FORĒSĀNAS BIROJS			
Biroja vad.	<i>[Signature]</i>	A. Vīzbulis	14.03.2000
Mērinieks	<i>[Signature]</i>	I. Priede	15.05.2000

Objekta izvietojuma shēma

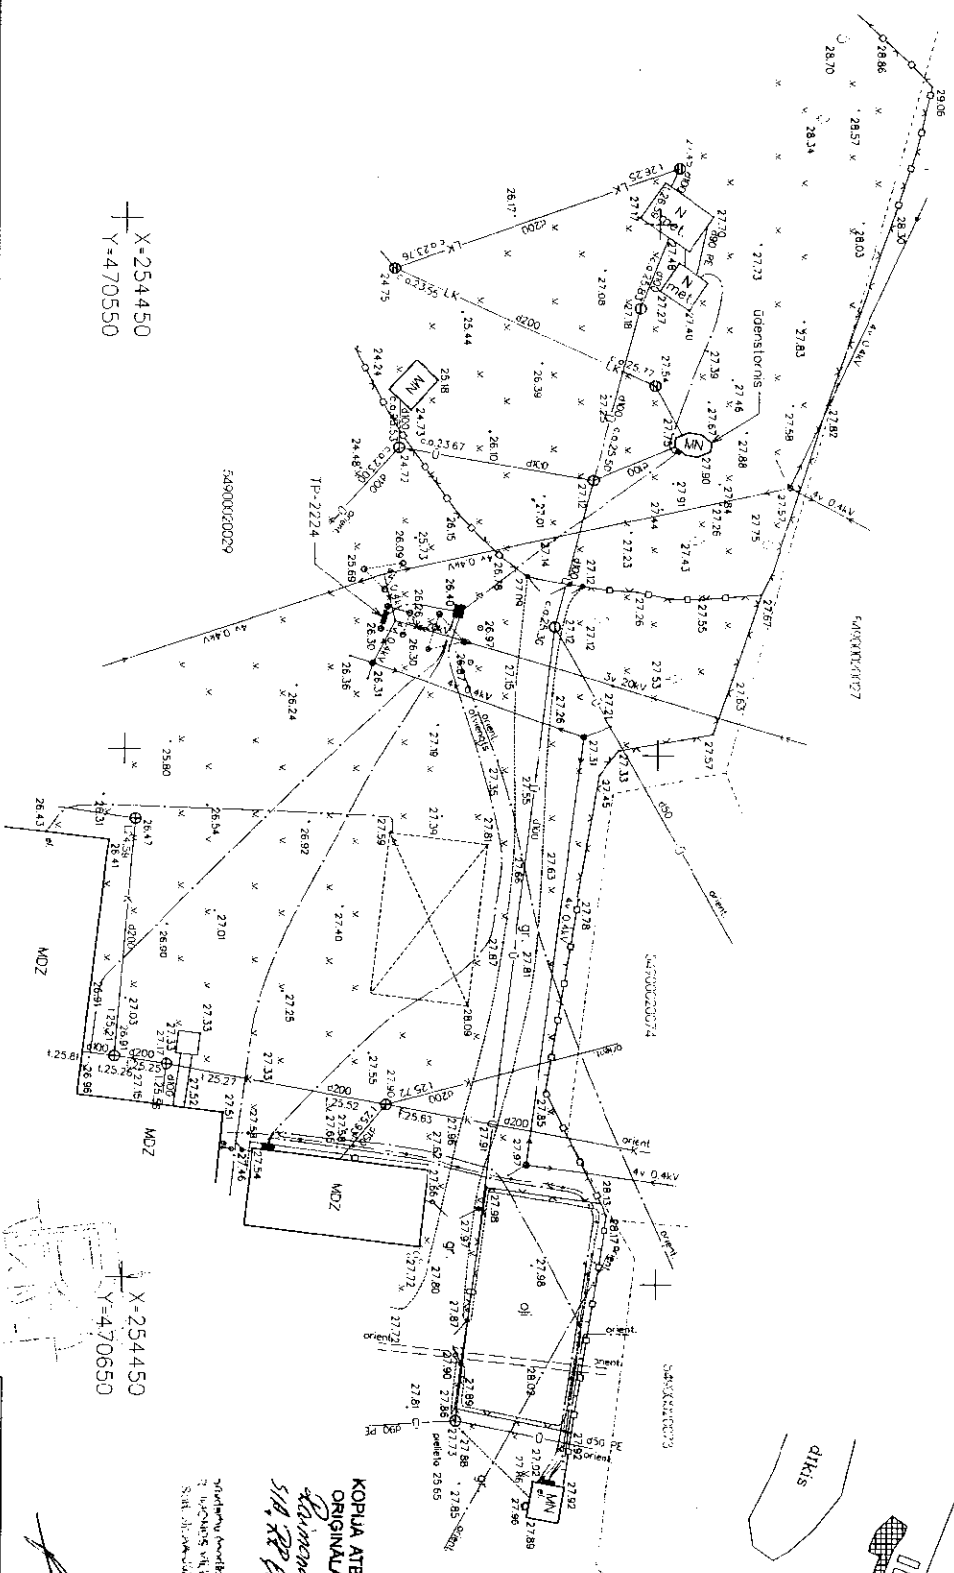

X=254450
Y=470650

X=254450
Y=470650

KOPĒJA ATBILST
ORIGINĀLAM
Raimonds Vīlums
SIA "Rēzekne" filiāle "Dobele"

Projekta izstrādātājs
SIA "Rēzekne" filiāle "Dobele"

- 1. LMS-92 koordinātu sistēma.
- 2. Būvniecības apliecinājuma sistēma.
- 3. Izstrādāto plānu 2010.gada februārī.
- 4. Koordinātu dati izstrādātie VSD sistēmā.



Padziemeļu ielā 7-41c
Jelgava, LV-3002 Tālrunis: 26308980, 29644784
e-pasts: rgeodesija@inbox.lv

Objekts: Jelgavas nov. Viļņas pag.
Sociālā "Zieļkoline"

JELGAVAS PILSETAS EKSPLOATĒJOŠO ORGANIZĀCIJU APLEČINĀJUMS PAR PLĀNU UZRADĪTO APKĀPŠĒJUMU KOMUNIKĀCIJU ATBILSTĪBU ŠO ORGANIZĀCIJU ARHĪVU MATERIĀĻĒM					
Organizācija	Komunikācija	Paraksts	Datums	Uzvarētis	Pretimies
AS "Latvijas gāze"	gāzesvadi	Paraksts	11.02.2010	Alejo	gāzes vadu nov.
AS "Sodolex tīkls"	elektrotīkls, līnijas	Paraksts	11.02.2010	Iļimons	
SIA "Lattelecom"	sakarņu kabeļlīnijas	Paraksts	11.02.2010	M.Čirviļis	Nr. B1



seriālais Nr. AA-002-B	R. Viļums	10.02.2010	Topogrāfiskais plāns	Lapas 1
seriālais Nr. AA-003-T	R.Boodnieks	10.02.2010	Mērogs 1:500	Lapa 1