

ARAMZEME

ARAMZEME

ARAMZEME

AUGĻU DĀRZS

PIEŅĒMTIE APZĪMĒJUMI


Nr.	Apzīmējums	Nosaukums
1.	— Ū —	Ūdensvadi
2.	— K —	Kanalizācijas tīkli



ARAMZEME


LAPA 2

Pasūtītājs: SSAC "Iecava"				Objekts: SSAC "Iecava" ūdensapgādes un kanalizācijas sistēmas			Tehniskā pase		
Izstrādāja	E. Abacis		2003	Ģenplāns ar ūdensapgādes un kanalizācijas tīkliem	Lapa	Lapas	Mērogs	Izstrādātājs: z/s "Ceplēni" Sertif.Nr.818	
Pārbaudīja	A. Zabeļins		2003		3	3	1:500		

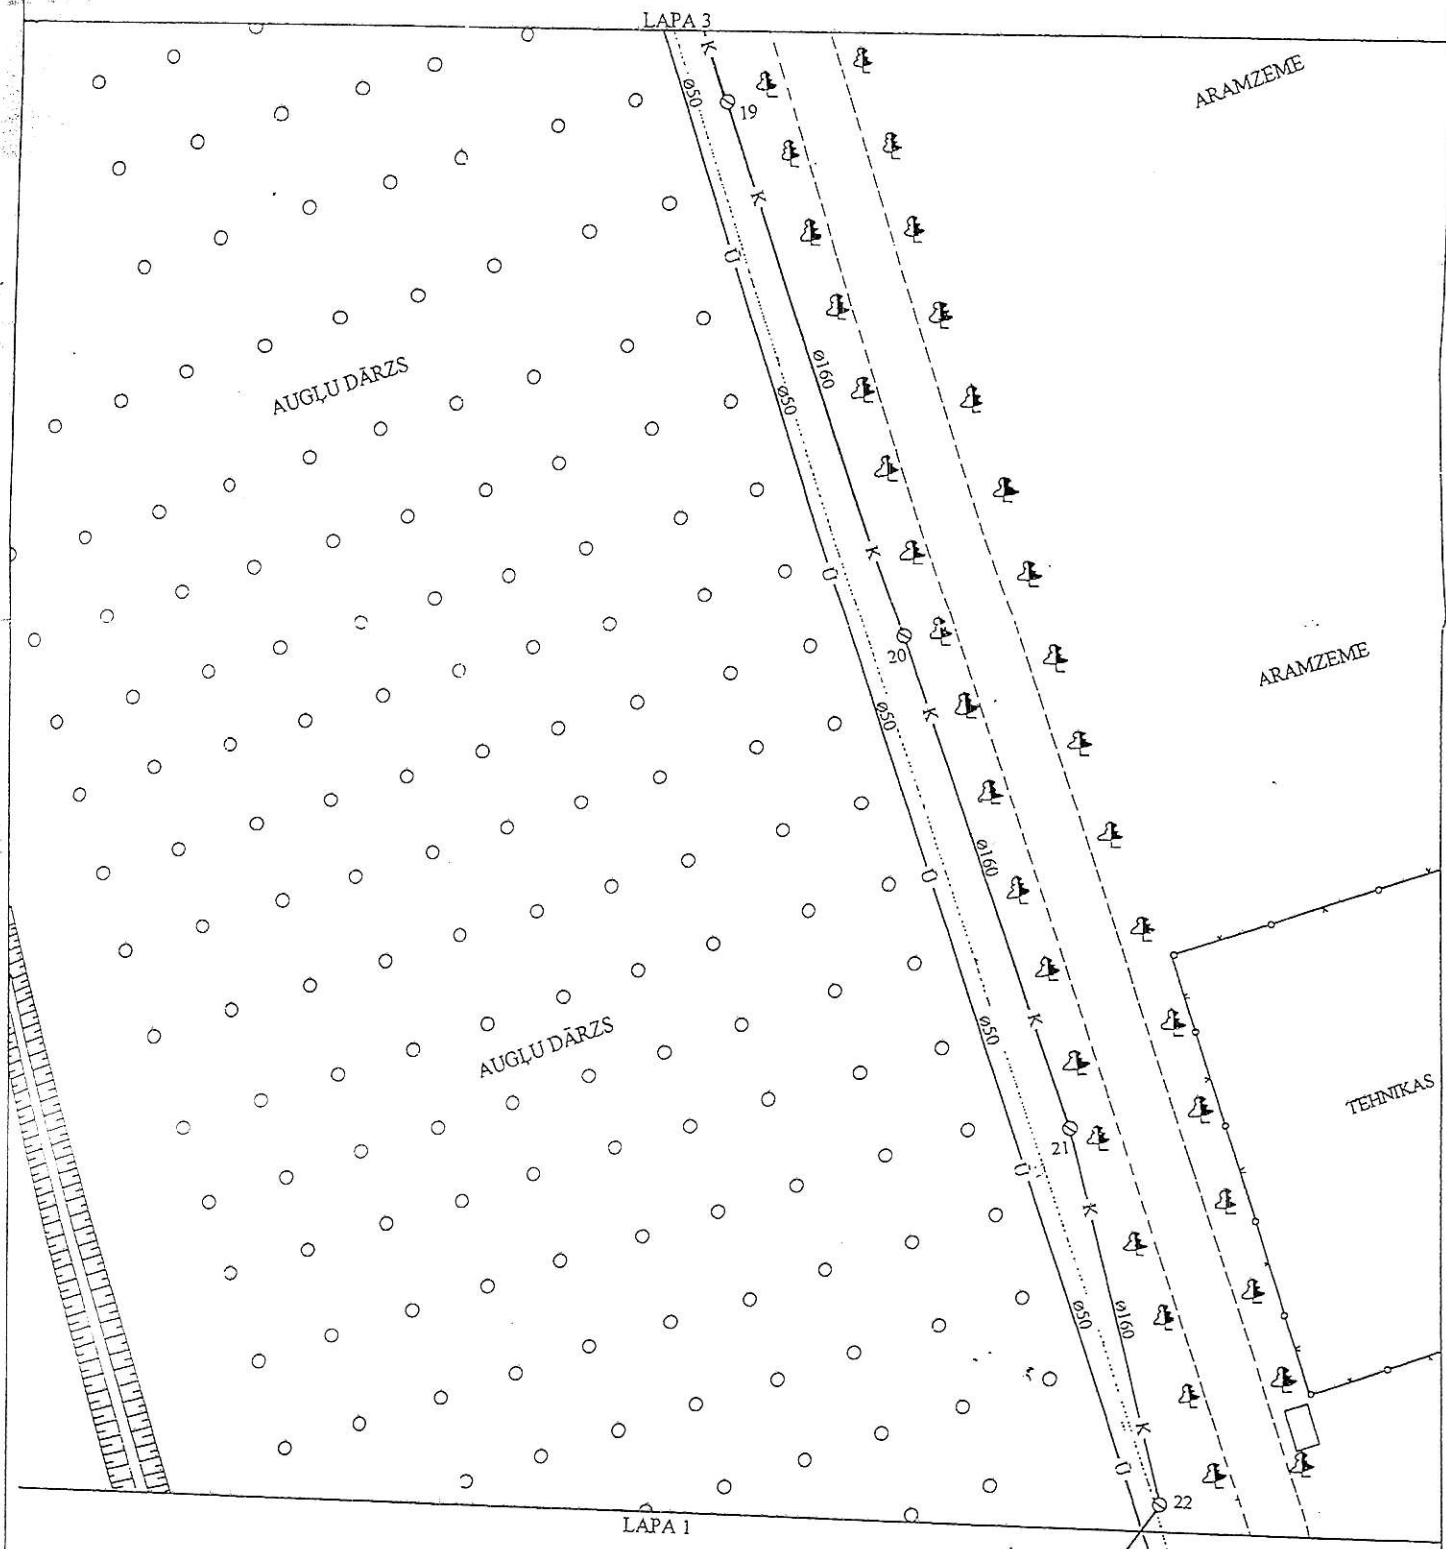


PIEŅEMTIE APZĪMĒJUMI

Nr.	Apzīmējums	Nosaukums
1.	—Ü—	Ūdensvadi
2.	—K—	Kanalizācijas tīkli

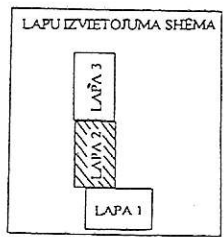

Pasūtītājs: SSAC "Iecava"				Objekts: SSAC "Iecava" ūdensapgādes un kanalizācijas sistēmas			Tehniskā pase		
Izstrādāja		E. Abacijs		2003		Lapa	Lapas	Mērogs	
Pārbaudīja		A. Zabeļins		2003		2	3	1:500	
Ģenplāns ar ūdensapgādes un kanalizācijas tīkliem						Izstrādātājs: z/s "Ceplēni" Serif.Nr.818			

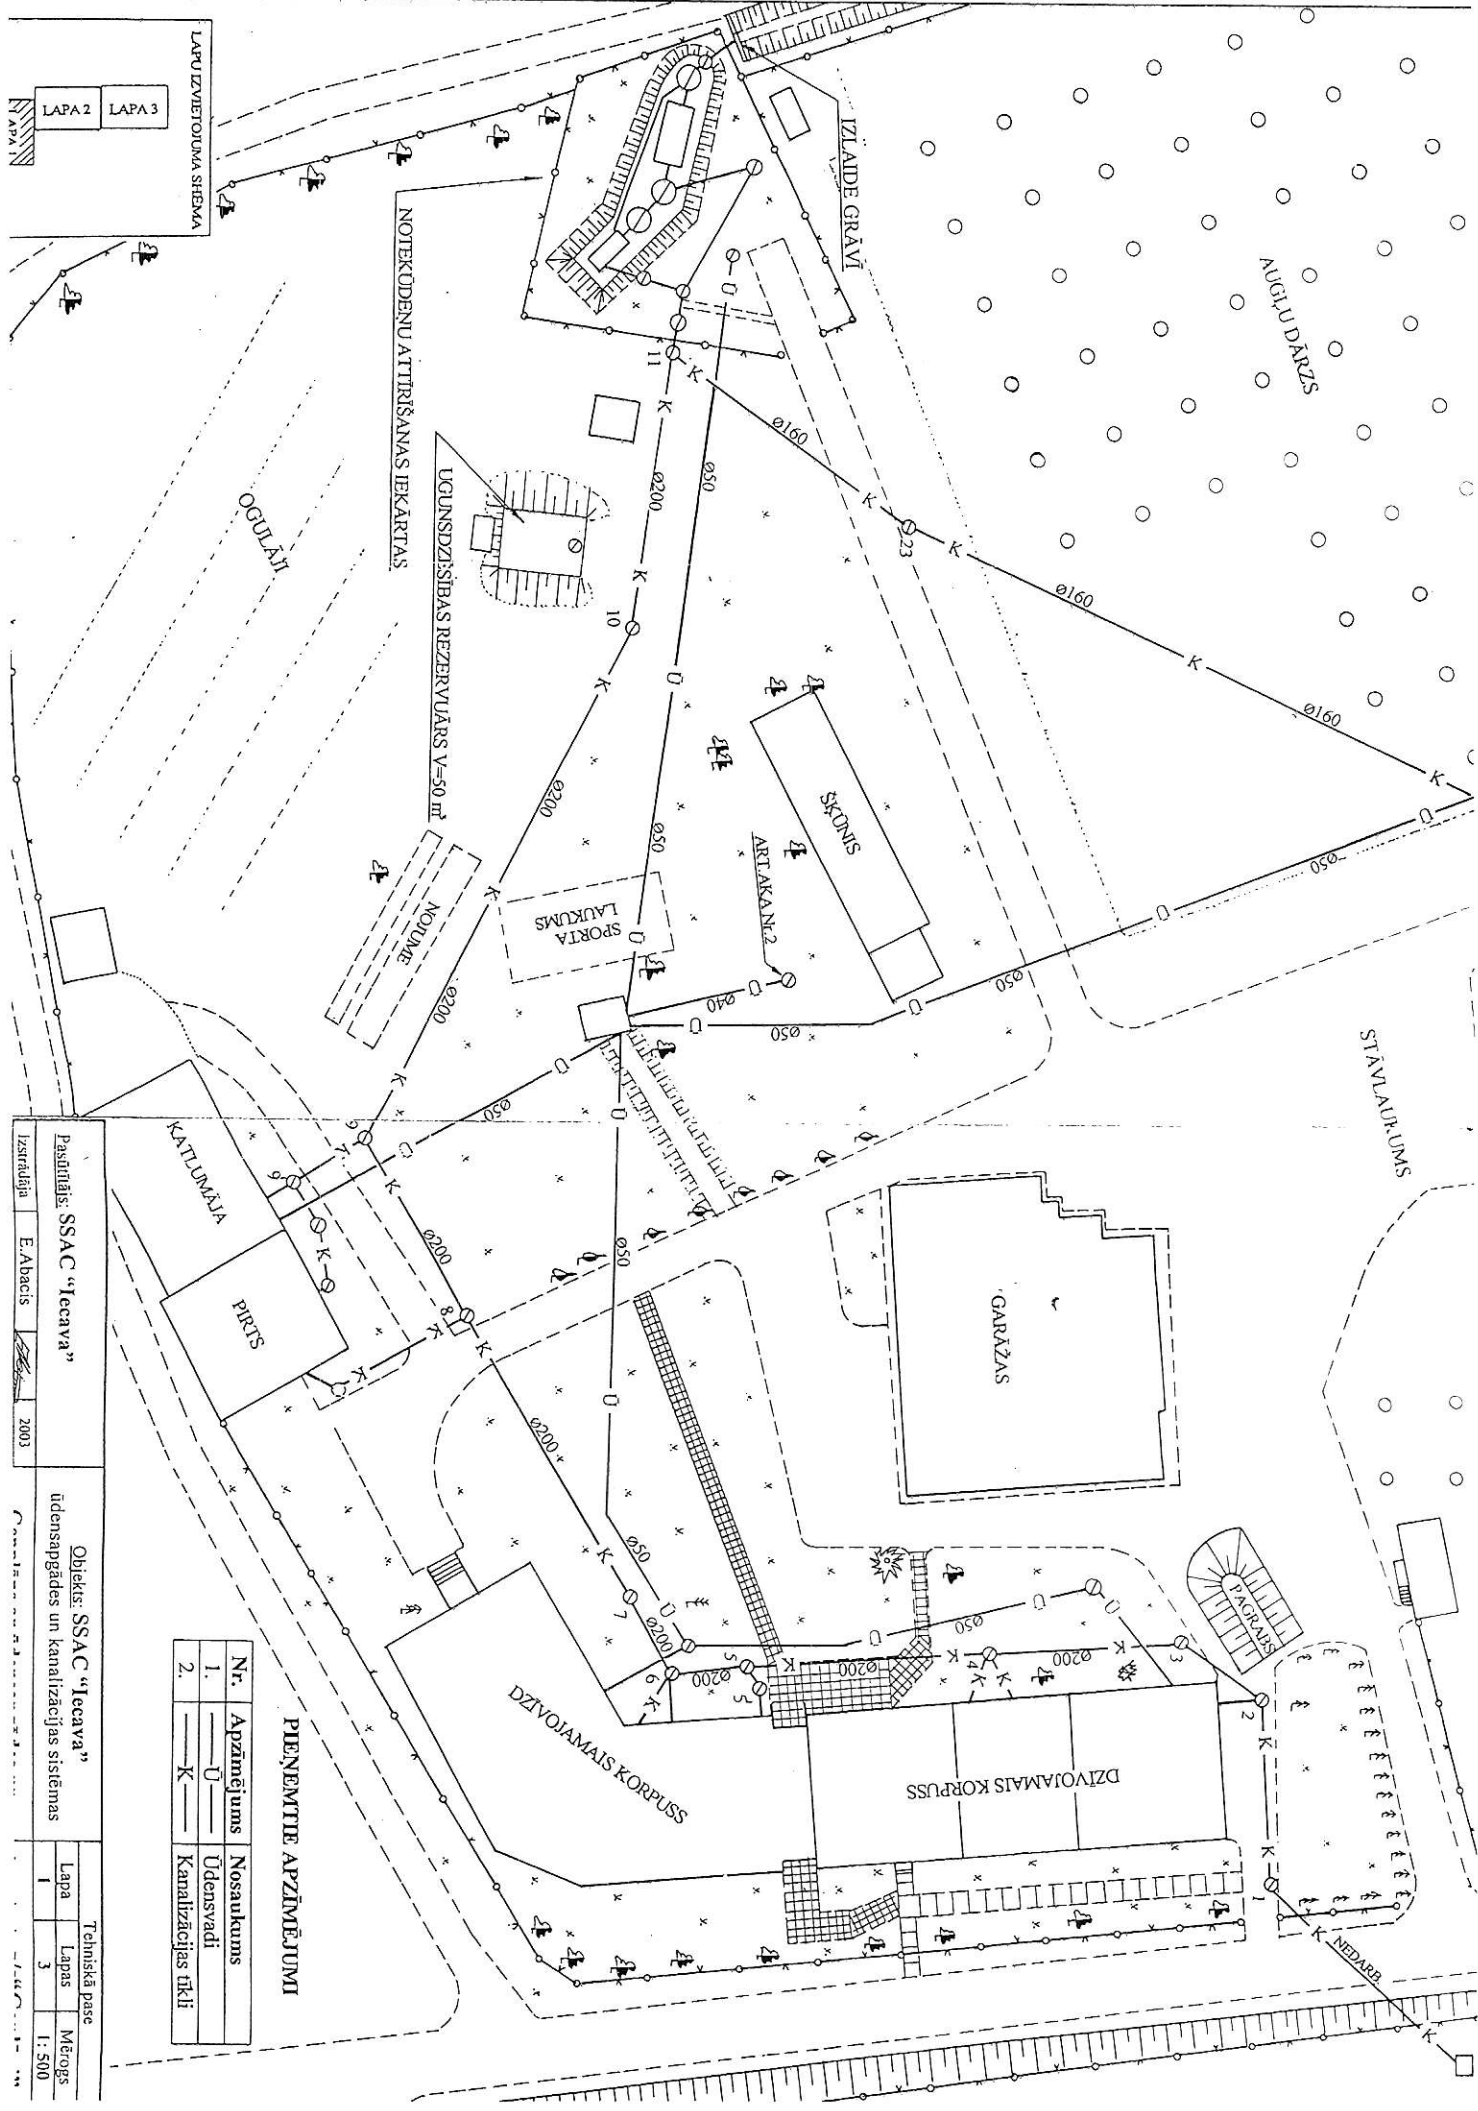

LAPU IZVEIETOJUMA SHĒMA

LAPA 2 LAPA 3

Pasūtītājs: SSAC "Iecava"

Izstrādāja: E. Abaciņš

2003

Objekts: SSAC "Iecava"

ūdensapgādes un kanalizācijas sistēmas

Lapa	1	Tehniskā pase
Lapas	3	Mērogs
		1:500

PIĒŅĒMTE APZĪMĒJUMI

Nr.	Apzīmējums	Nosaukums
1.	— Ū —	Ūdensvadi
2.	— K —	Kanalizācijas tīkli