

137*	278299.86	453545.97	164*	278038.36	453699.77
138*	278309.55	453550.21	163*	278047.92	453730.06
139*	278325.61	453549.91	8	278051.33	453729.19
140*	278345.60	453542.34	7	278063.85	453726.02
141*	278365.90	453538.70	219*	277980.20	453607.38
142*	278381.04	453541.43	168*	277892.70	453724.65
143*	278420.12	453611.55	167	277873.25	453754.73
144*	278447.38	453643.97	220	277920.81	453580.67
145*	278450.10	453668.50			
146*	278402.25	453726.66			
147*	278368.32	453733.63			
148*	278351.36	453719.39			
149*	278346.16	453679.59			
150*	278324.90	453656.31			
151*	278261.69	453632.30			
152*	278236.35	453630.18			
153*	278180.51	453655.33			
217	278173.98	453642.65			
22	278154.15	453612.24			
45	278154.72	453599.72			
44	278188.75	453602.19			
43	278204.30	453594.71			
47	278204.29	453583.01			
46	278170.66	453541.28			
31	278156.78	453554.92			
218	278036.73	453547.71			
217	278017.01	453541.10			
216	278012.11	453516.47			
215	277949.64	453479.82			
169	277971.97	453413.43			
50	278122.64	453097.75			
49	278185.87	453129.00			
107*	278186.67	453127.85			
108*	278212.40	453146.97			
109*	278198.87	453163.75			
110*	278226.26	453192.44			
111*	278251.70	453226.67			
112*	278260.49	453231.82			
113*	278272.60	453231.22			
114*	278288.96	453214.25			
115*	278290.47	453206.98			
116*	278311.37	453186.23			
117*	278351.06	453173.51			
118*	278357.42	453170.18			
119*	278363.78	453170.48			
120*	278390.14	453170.57			


164*	278038.36	453699.77
163*	278047.92	453730.06
8	278051.33	453729.19
7	278063.85	453726.02
219*	277980.20	453607.38
168*	277892.70	453724.65
167	277873.25	453754.73
220	277920.81	453580.67

\* - nenosīpīnāts robežpunkts.


Koordinātu sistēma LKS92 TM  
mēroga koeficients 0.999625

M 1:5000


Platība 18.03 ha

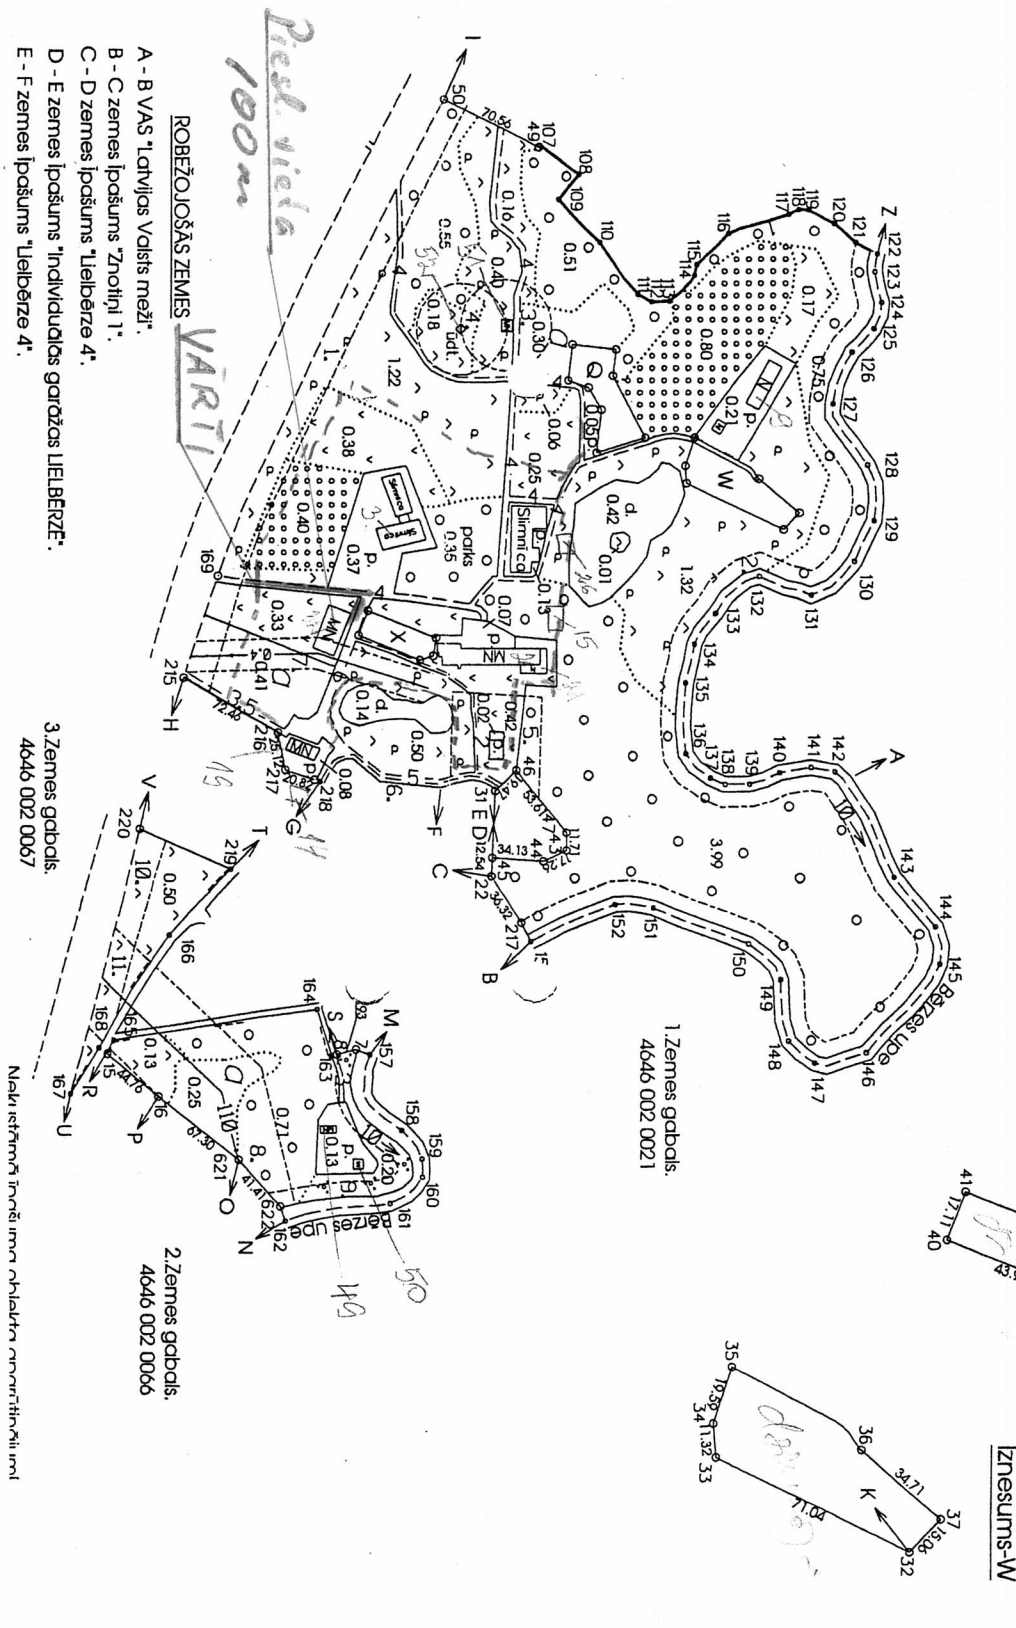


Iznesums-Q

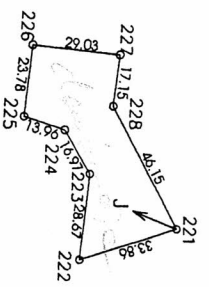

Iznesums-X

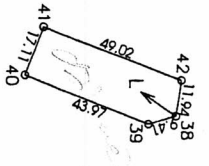

Iznesums-W

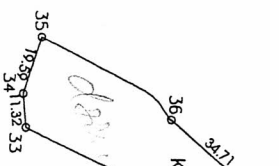

- A - B VAS 'Lahviņas Valsts mežs'.
- B - C zemes īpašums 'Znotiņi 1'.
- C - D zemes īpašums 'Lielbērze 4'.
- D - E zemes īpašums 'Individuālais garozaus LIELBĒRZE'.
- E - F zemes īpašums 'Lielbērze 4'.

3. Zemes gabals:  
4646 002 0067

2. Zemes gabals:  
4646 002 0066

1. Zemes gabals:  
4646 002 0021

Makro iestāžu izstrādes shēma